


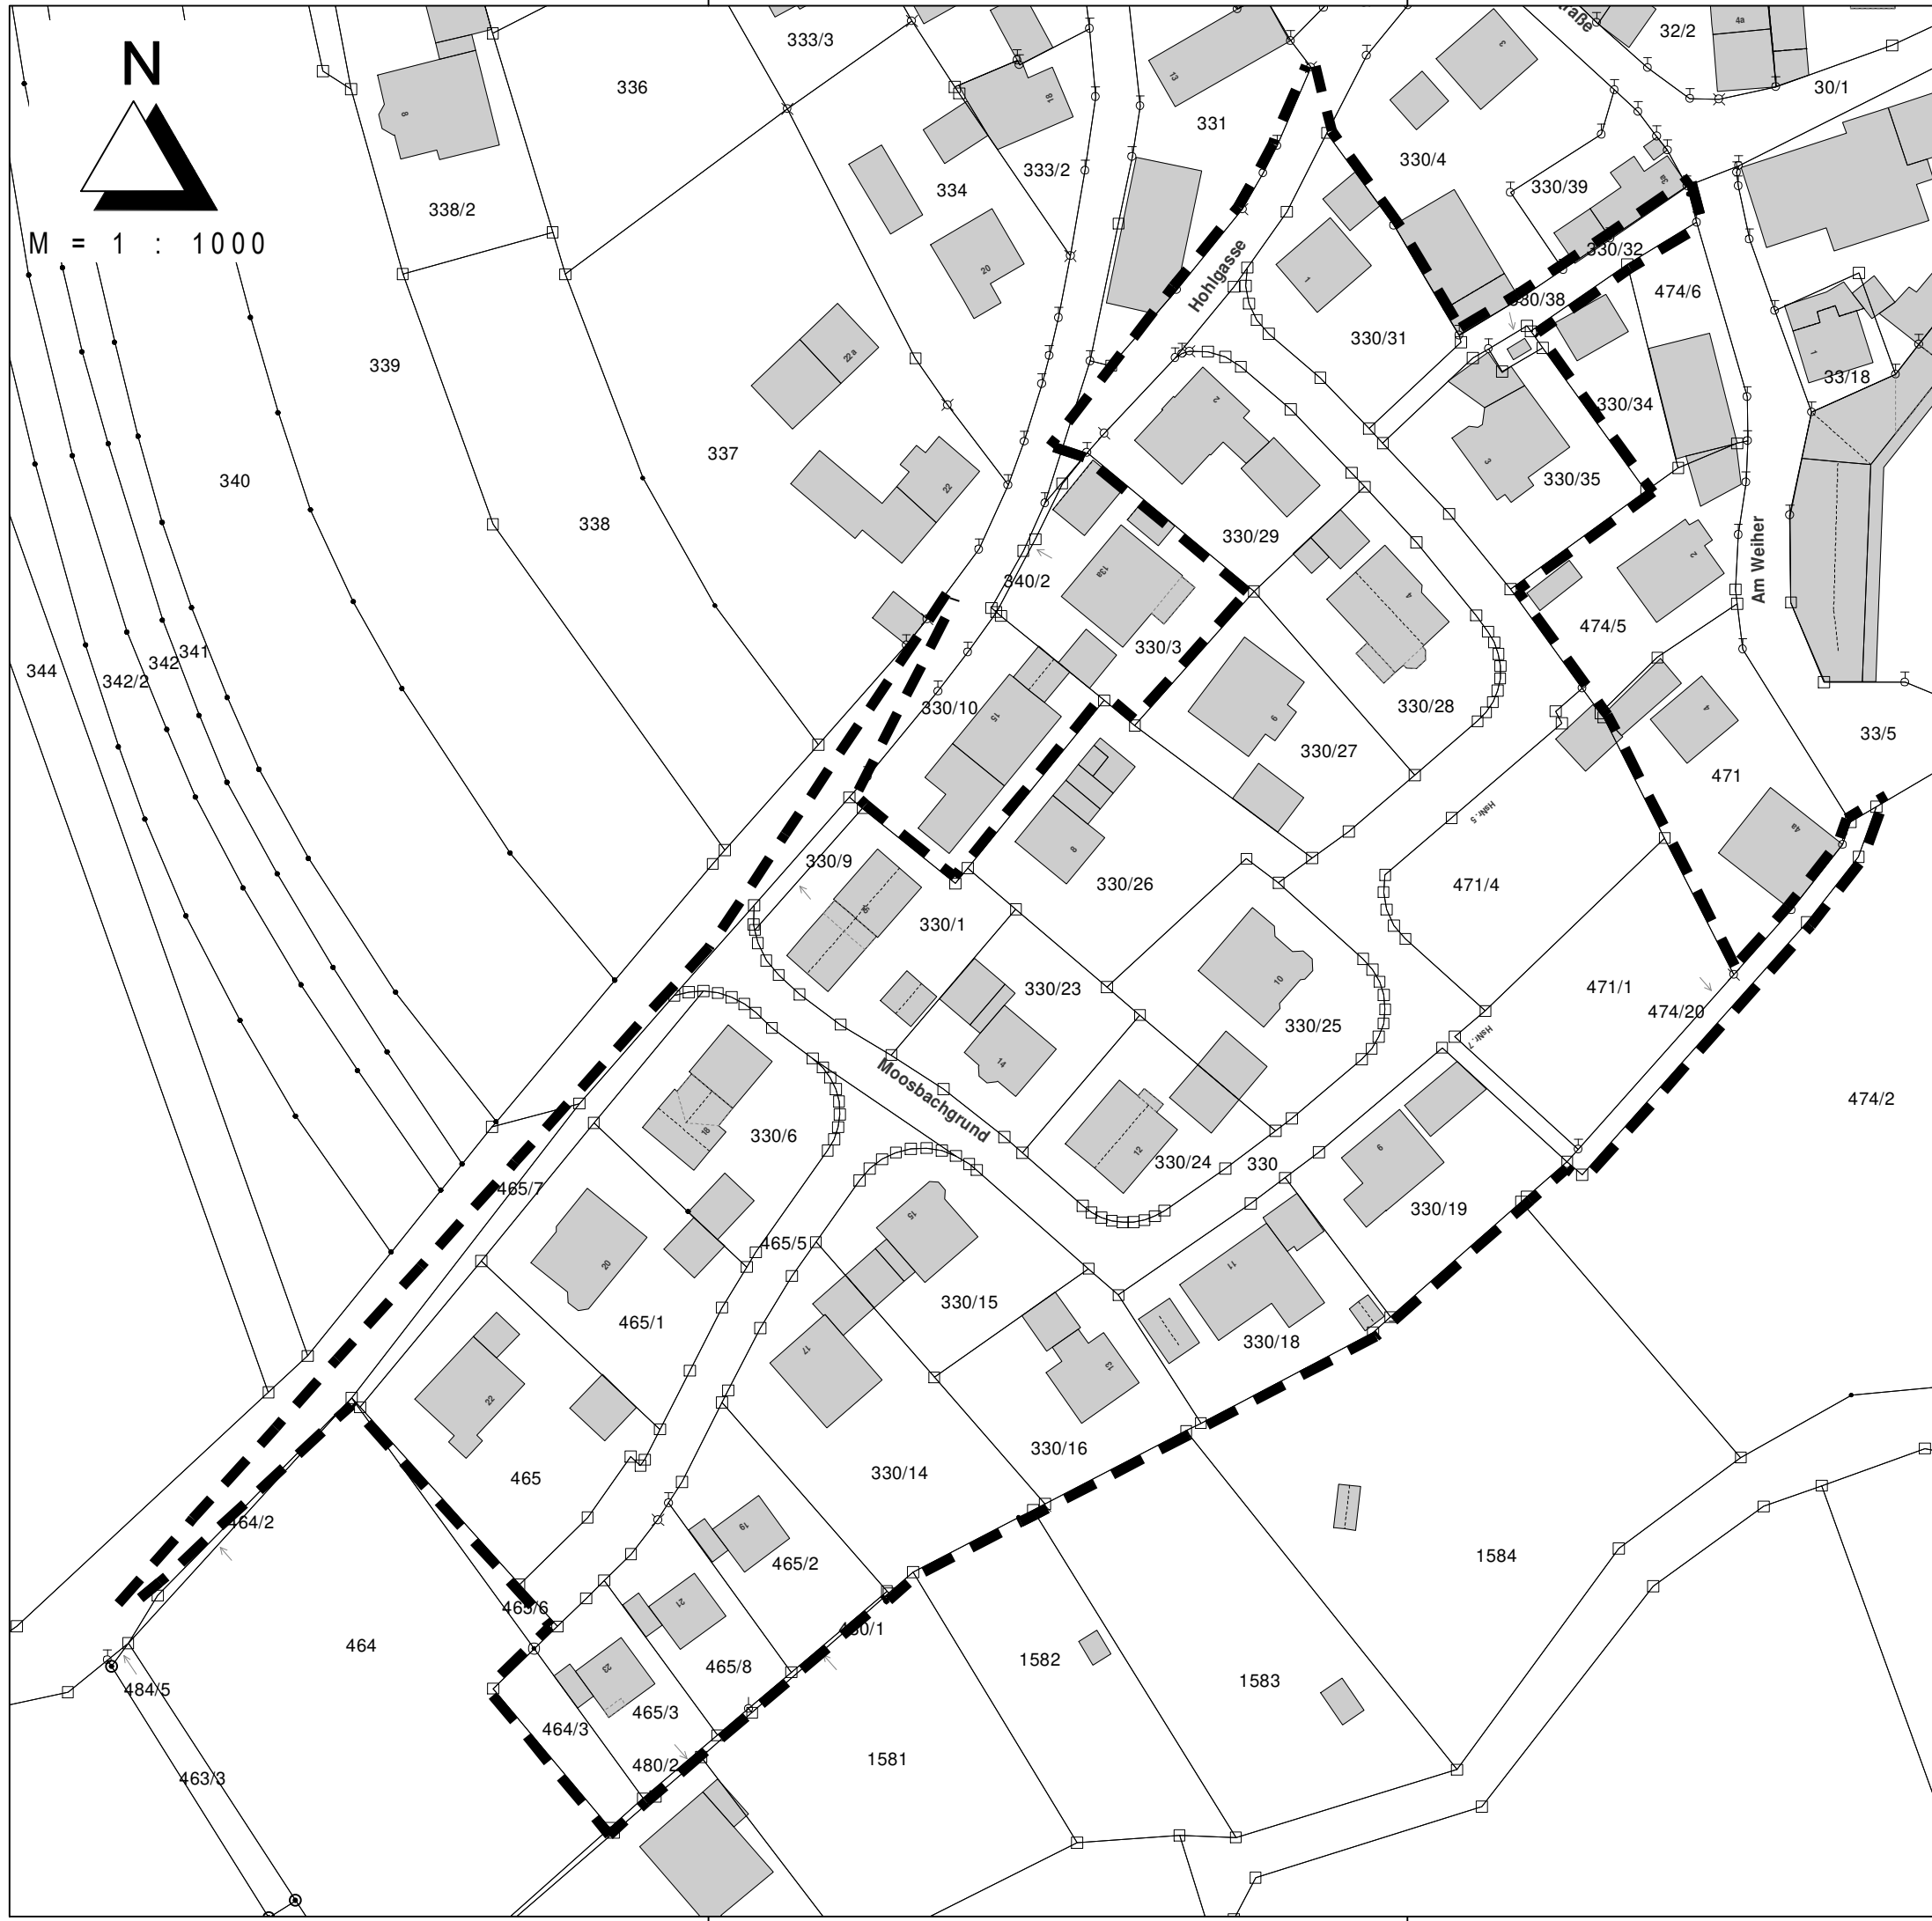

- Zeichenerklärung**
- Geltungsbereich
 - Bestehende Grundstücksgrenze
 - Flurnummer
 - Bestehende Wohn-/Nebengebäude



**Gemeinde
Mittelleschenbach**

1. Änderung des
Bebauungsplans Nr. 8
"Am Moosbachgrund"

Anlage zum Bebauungsplan

KLOS
GmbH & Co. KG

Ingenieurbüro für Tiefbauwesen und Städteplanung
Beratung • Planung • Bauleitung • Gutachten
Alte Rathausgasse 6
91174 Spalt
www.ib-klos.de

Fon: 09175 / 7970 - 0
Fax: 09175 / 7970 - 50
Email: info@ib-klos.de